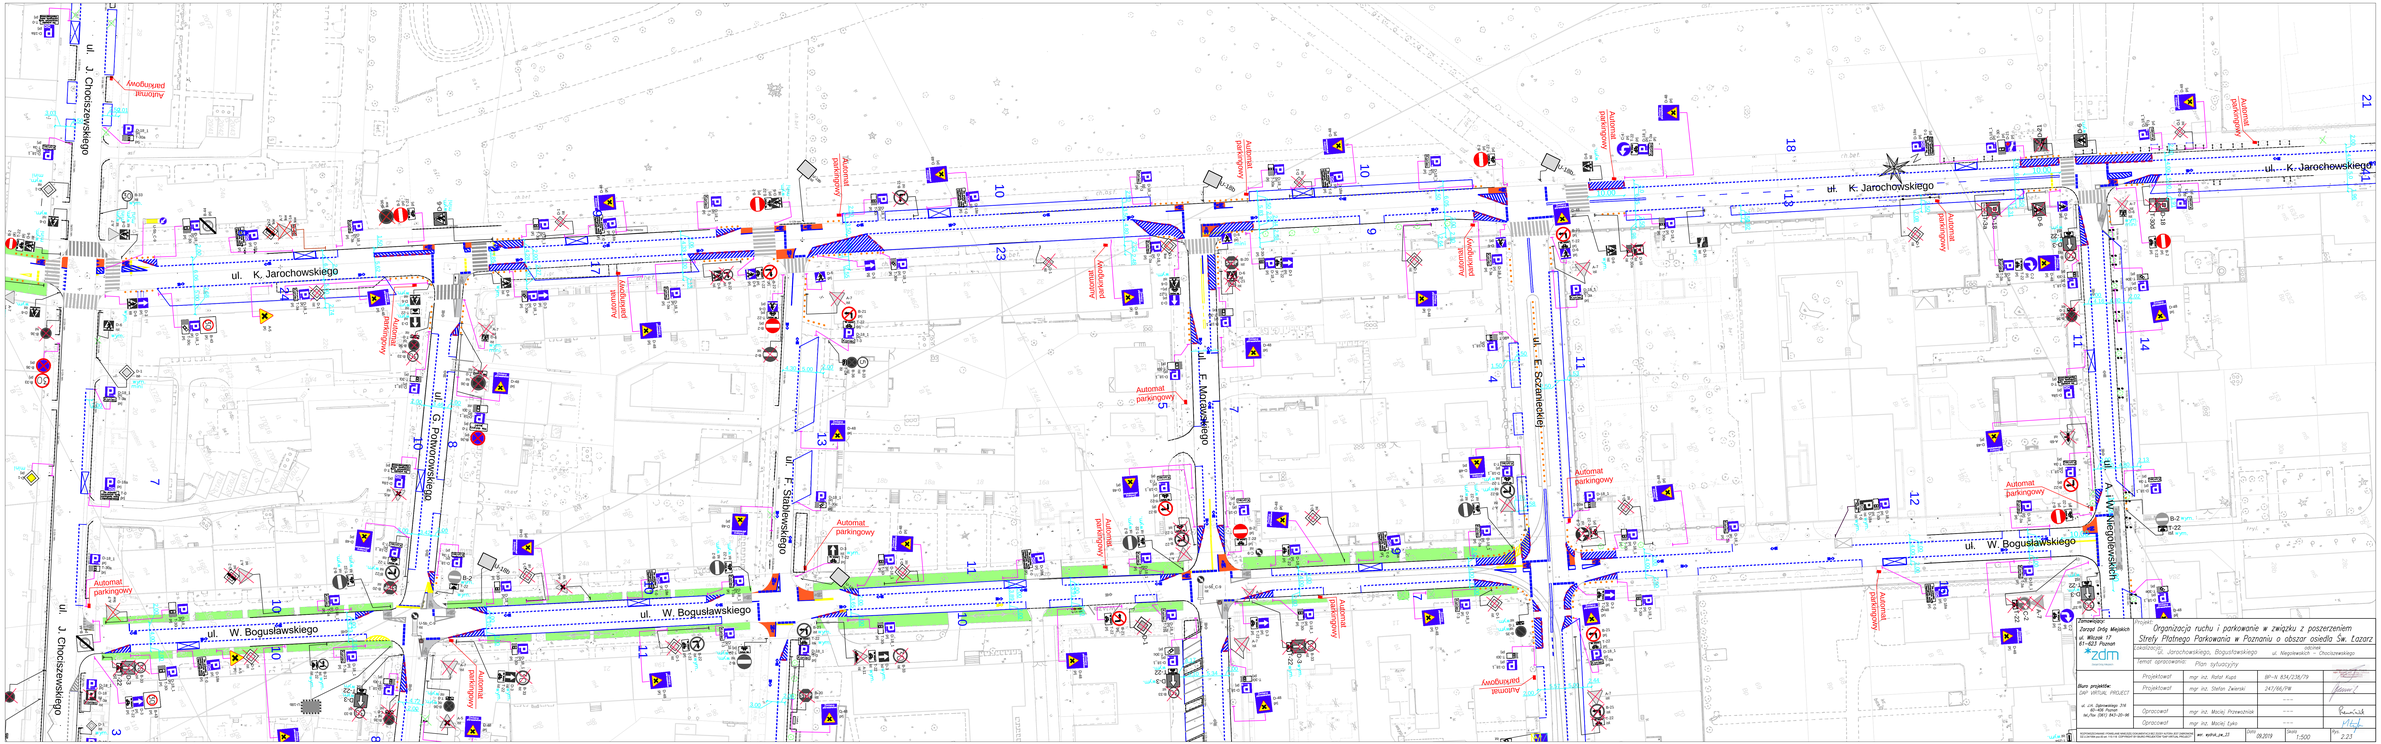
ul. J. Chodzieszewskiego
ul. K. Jarochowskiego
ul. W. Bogusławskiego
ul. G. Potworowskiego
ul. F. Stabrowskiego
ul. E. Szczanieckiej
ul. A. i W. Niegolewskich
Automat parkingowy
Zamawiający:
Zarząd Dróg Miejskich
ul. Wrocławska 17
61-623 Poznań
Organizacja ruchu i parkowanie w związku z poszerzeniem Strefy Płatnego Parkowania w Poznaniu o obszar osiedla Św. Łazarz
Lokalizacja: Jarochowskiego, Bogusławskiego ul. Niegolewskich – Chodzieszewskiego
Plan sytuacyjny
Projektował mgr inż. Rafał Kąpa BP–N 874/238/79
Projektował mgr inż. Stefan Zakrzki 247/96/PW
Opracował mgr inż. Maciej Przewoźnik
Opracował mgr inż. Maciej Łyko
Data 09.2019
Skala 1:500
Arkusz 2.23