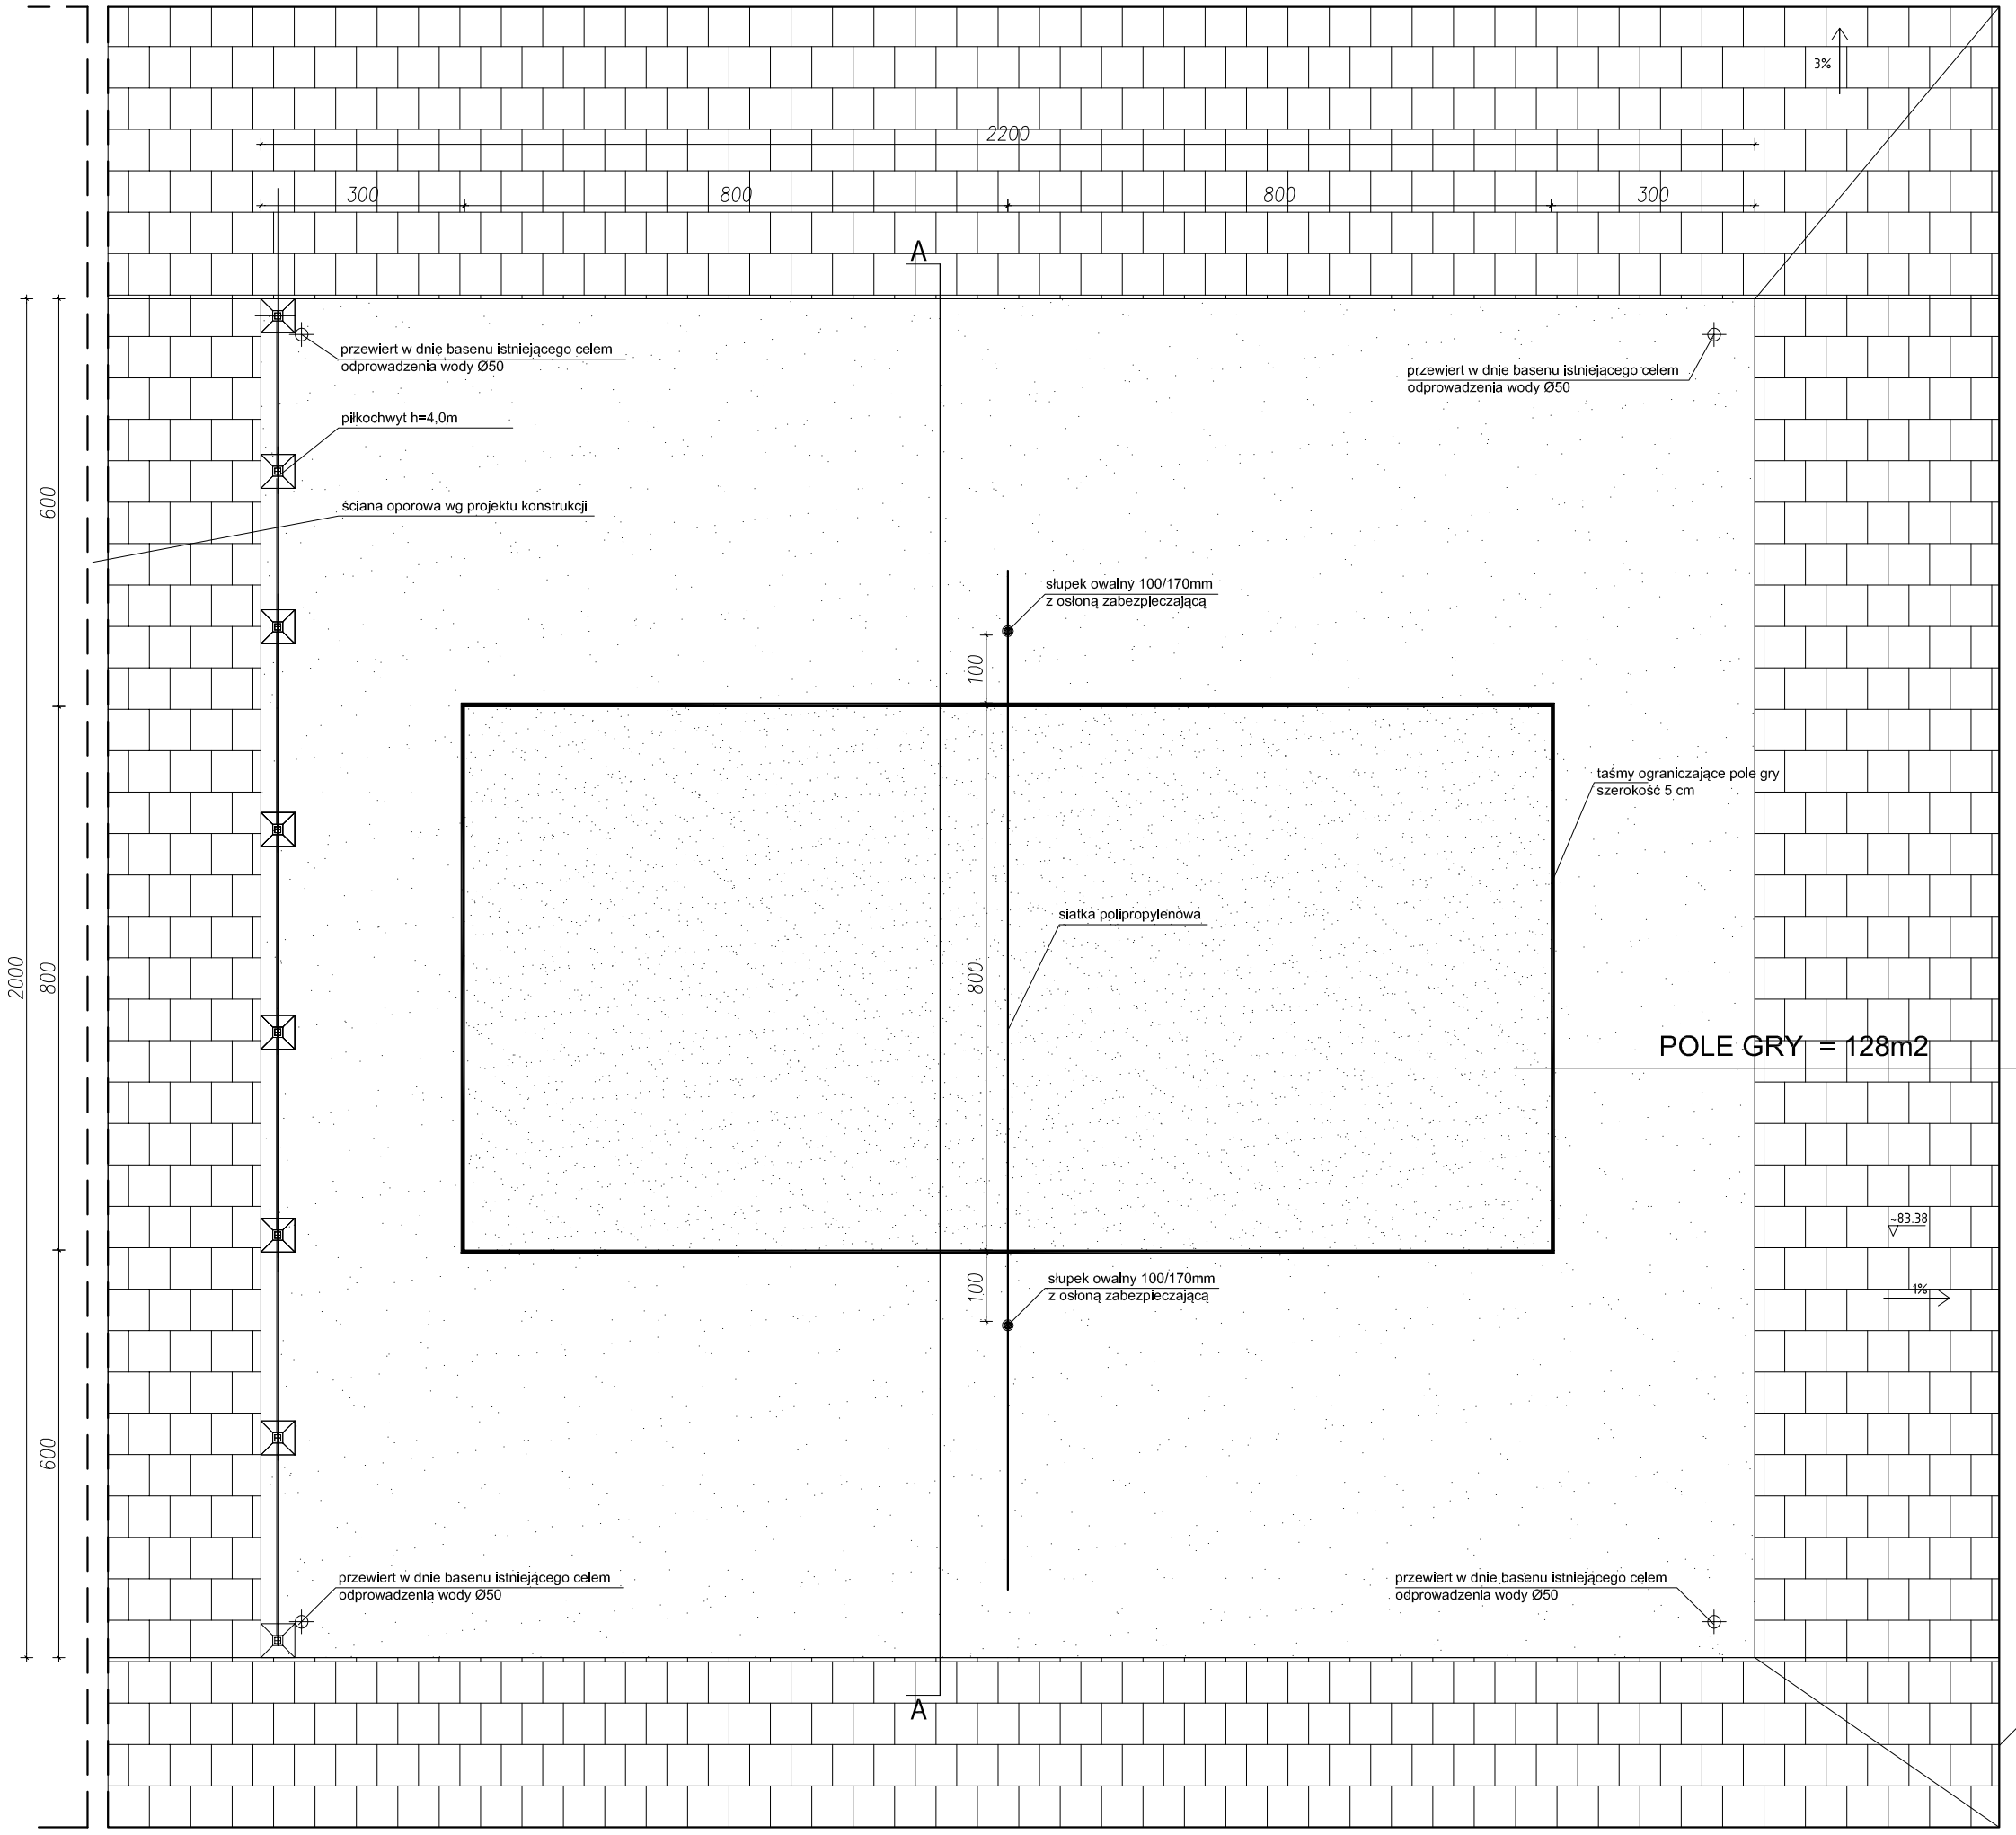

PRZEKRÓJ A-A

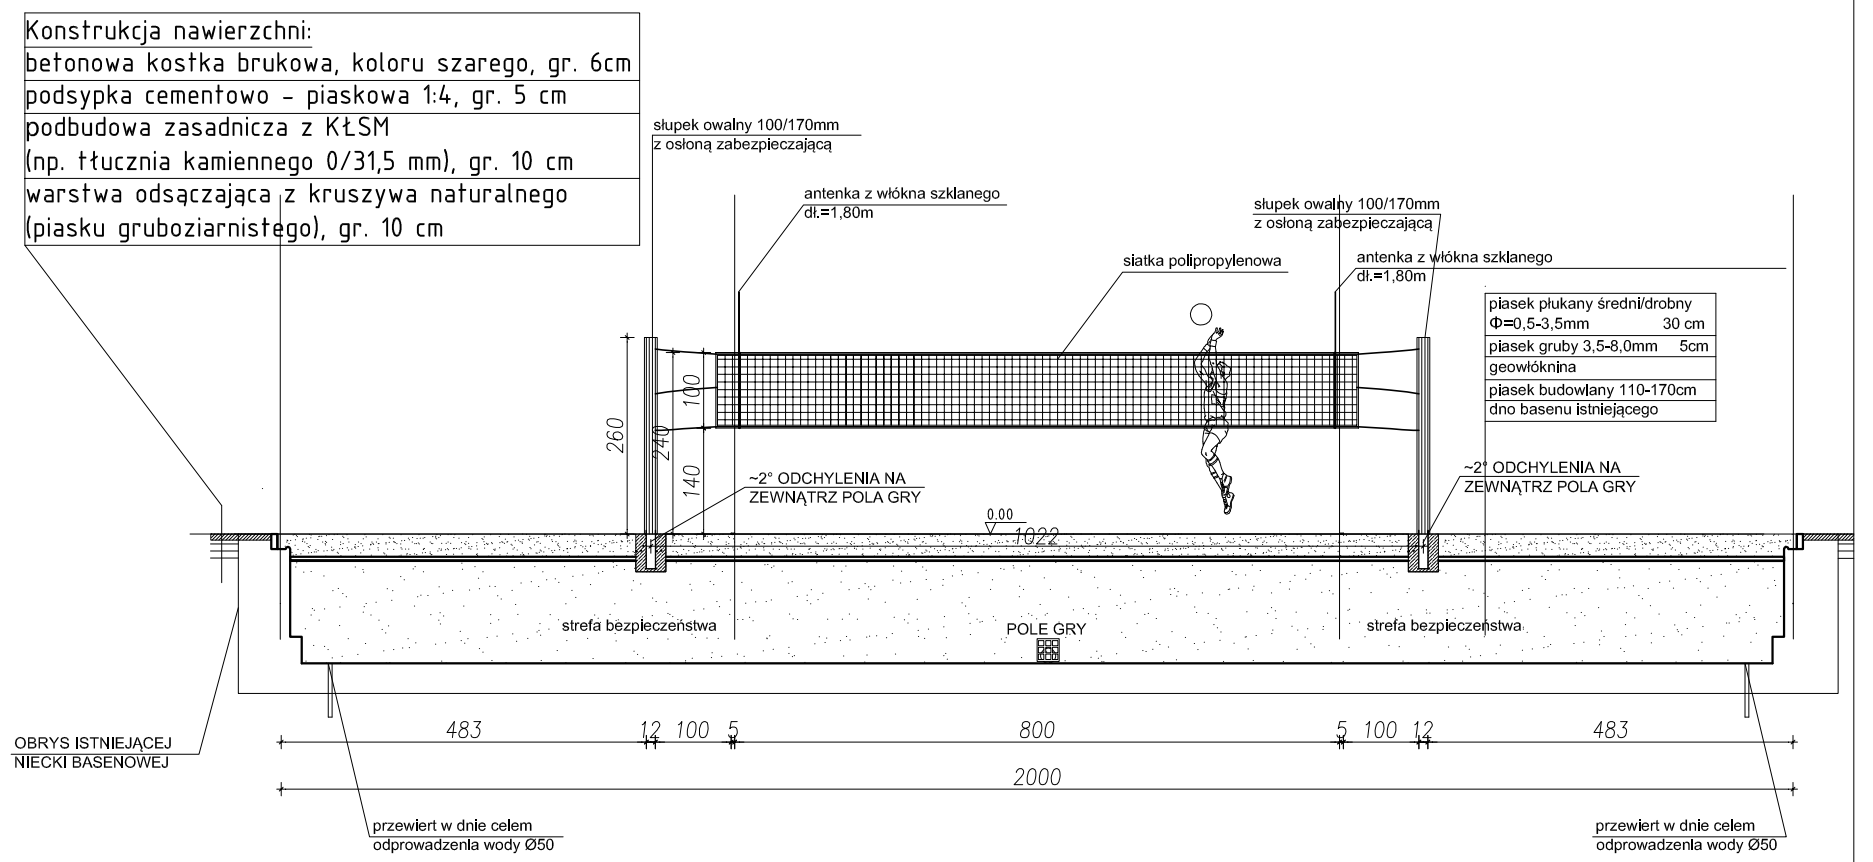

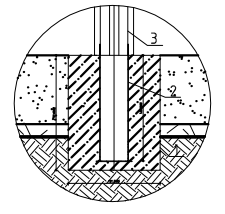

LEGENDA:

1 - Bloczek betonowy
2 - Tuleja
3 - Słupek

UWAGA!
1. WYMIARY SPRAWDZIĆ NA BUDOWIE.
2. STOSOWAĆ MATERIAŁY WYSPECYFIKOWANE W DOKUMENTACJI LUB RÓWNOWAŻNE.
3. BOISKO NALEŻY WYPOSAŻYĆ W KOMPLET SŁUPKÓW WRAZ Z SIATKĄ DO GRY. PRZEKRÓJ SŁUPKA POWINIEN BYC OKRĄGŁY, SŁUPKI POWINNY BYĆ UMIESZCZONE W PODŁOŻU W ODLEGŁOŚCI 0,7-1,0m OD LINII BOCZNYCH BOISKA , PRZY CZYM ODLEGŁOŚĆ OD LINII BOISKA DO OSŁONY SŁUPKA POWINNA BYĆ TAKA SAMA PO OBU STRONACH BOISKA.
ZABRONIONE JEST STOSOWANIE ODCIĄGÓW PRZYMOCOWANYCH DO PODŁOŻA.
4. WSZYSTKIE ELEMENTY NIEBEZPIECZNE ORAZ UTRUDNIAJĄCE PRZEJŚCIE OBOK SŁUPKA POWINNY BYĆ USUNIĘTE. SŁUPKI ZABEZPIECZYĆ OSŁONAMI DO WYSOKOŚCI MINIMUM 2,10m.
5. ZASTOSOWAĆ SŁUPKI ALUMINIOWE, PROFIL 100x170mm, PRZYSTOSOWANE DO NACIĄGU WEWNĘTRZNEGO.
6. STREFA BEZPIECZEŃSTWA TO WOLNA STREFA WOKÓŁ BOISKA O SZEROKOŚCI 3m, Z PRZESTRZENIĄ WOLNĄ OD JAKICHKOLWIEK PRZESZKÓD (ZADASZENIA, KORONY DRZEW) DO WYSOKOŚCI PRZYNAJMNIEJ 7m OD PODŁOŻA.
7. LINIE DO WYZNACZANIA POLA BOISKA - ZASTOSOWAĆ TAŚMY POLIESTROWE "KLASY 1", O SZEROKOŚCI 5 cm W KOLORZE KONTRASTUJĄCYM Z PODŁOŻEM (ZALECANE CIEMNONIEBIESKIE), NIE MA LINII ŚRODKOWEJ.
8. W ŚCIANACH I DNIE BASENU ISTNIEJĄCEGO WYKONAĆ MIN. 10 NAWIERTÓW Ø50 DLA ODPROWADZENIA WODY

UWAGA!
NAWIERZCHNIĘ POLA DO GRY W BOULE WYKONAĆ ANALOGICZNIE

BIURO PROJEKTÓW	APA ARCHES SP. Z O.O. SP.K. UL. JAWORNICKA 8/229, 60-161 POZNAŃ tel./fax 061 8621 345		
INWESTOR	POSiR ul. CHWIAŁKOWSKIEGO 34 61-553 POZNAŃ		
INWESTYCJA	PROJEKT REMONTU ORAZ PRZEBUDOWY PŁYWALNI OTWARTEJ W PARKU KASPROWICZA		
ADRES OBIEKTU	PARK KASPROWICZA 1, POZNAŃ		
NR DZIAŁKI	CZĘŚĆ DZIAŁEK 20/31, 20/33 OBRĘB ŁAZARZ, ARK. 29		
BRANŻA OPRACOWANIA	ARCHITEKTURA		
FAZA DOKUMENTACJI	PROJEKT BUDOWLANY		
TEMAT RYSUNKU	BOISKO DO SIATKÓWKI PLAŻOWEJ		
SKALA	1 : 100	NR RYSUNKU	A18
DATA	2015.12		
	IMIĘ I NAZWISKO	UPRAWNIENIA / PODPISY	
PROJEKTANT	mgr inż. arch. MAGDALENA JARCZYKOWSKA	NR UPR 7131 / 13 / P / 2004	
SPRAWDZAJĄCY	mgr inż.arch. JAROSŁAW BAJER	NR UPR 7131 / 52 / P / 2001	
ASYSTENT PROJEKTANTA	mgr inż.arch. MARTA PIĄTKOWSKA		

ROZPOWSZECHNIANIE I REPRODUKCJA TEGO DOKUMENTU, I WYKORZYSTYWANIE NIEZGODNIE Z UMOWĄ I PRZEZ OSOBY NIEUPRAWNIONE JEST ZABRONIONE. BEZ AUTORYZOWANEJ ZGODY PROJEKTANTA. WSZYSTKIE PRAWA DO TEGO DOKUMENTU SĄ ZASTRZEŻONE.