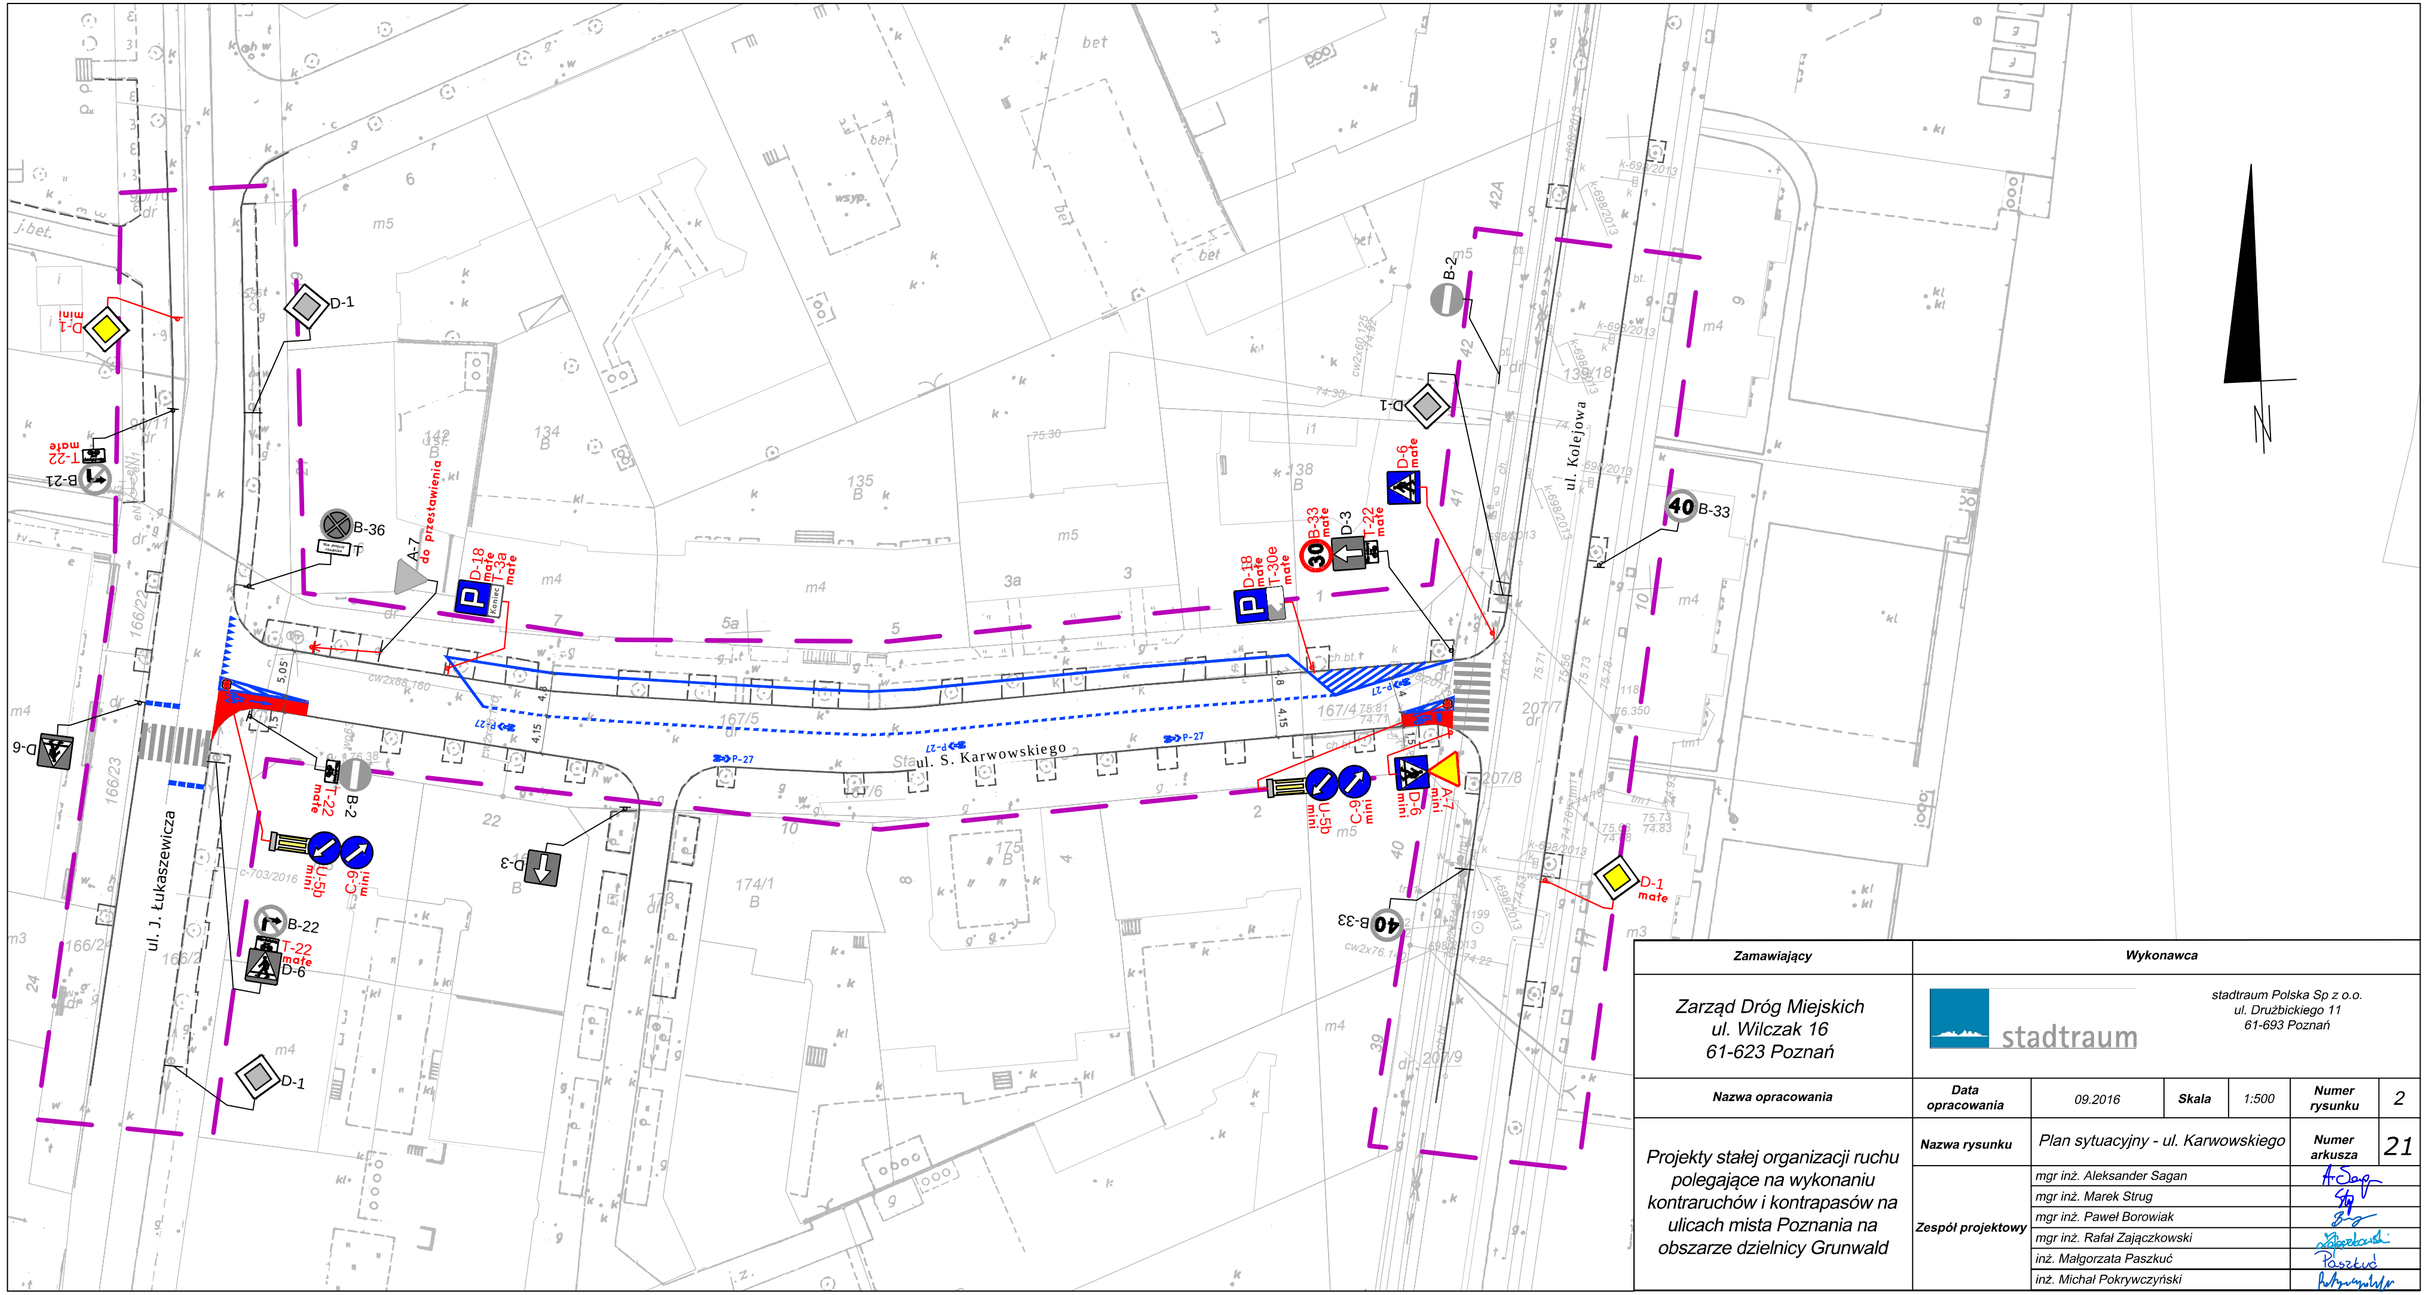

Zamawiający	Wykonawca
Zarząd Dróg Miejskich ul. Wilczak 16 61-623 Poznań	stadtraum Polska Sp z o.o. ul. Drużbickiego 11 61-693 Poznań

Nazwa opracowania	Data opracowania	09.2016	Skala	1:500	Numer rysunku	2
Projekty stałej organizacji ruchu polegające na wykonaniu kontraruchów i kontrapasów na ulicach mista Poznania na obszarze dzielnicy Grunwald	Nazwa rysunku	Plan sytuacyjny - ul. Karwowskiego			Numer arkusza	21
	Zespół projektowy	mgr inż. Aleksander Sagan				
		mgr inż. Marek Strug				
		mgr inż. Paweł Borowiak				
		mgr inż. Rafał Zajączkowski				
		inż. Małgorzata Paszkuć				
		inż. Michał Pokrywczyński				